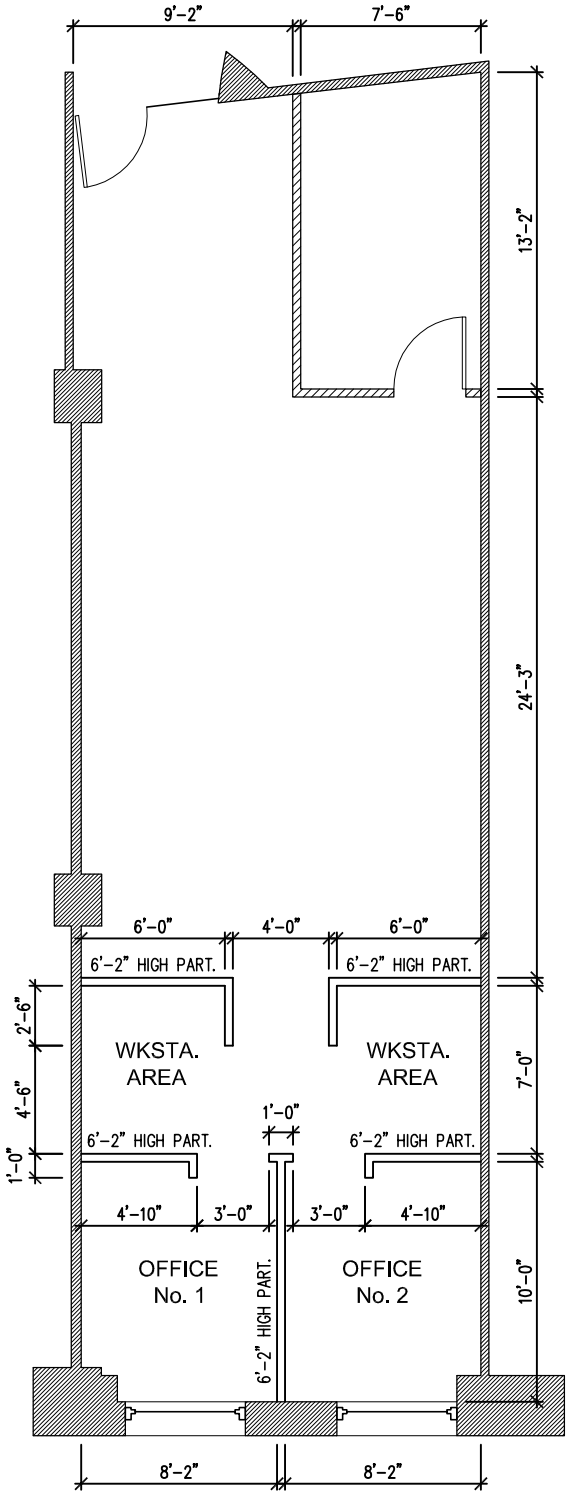


PROJECT:	SUITE 1105 530 SEVENTH AVENUE		A01
TITLE:	PROPOSED PLAN	PROJ. No.: 02073	
SCALE:	1/8" = 1'-0" (@ 8.5 x 11 paper)	DATE: 7/7/21	