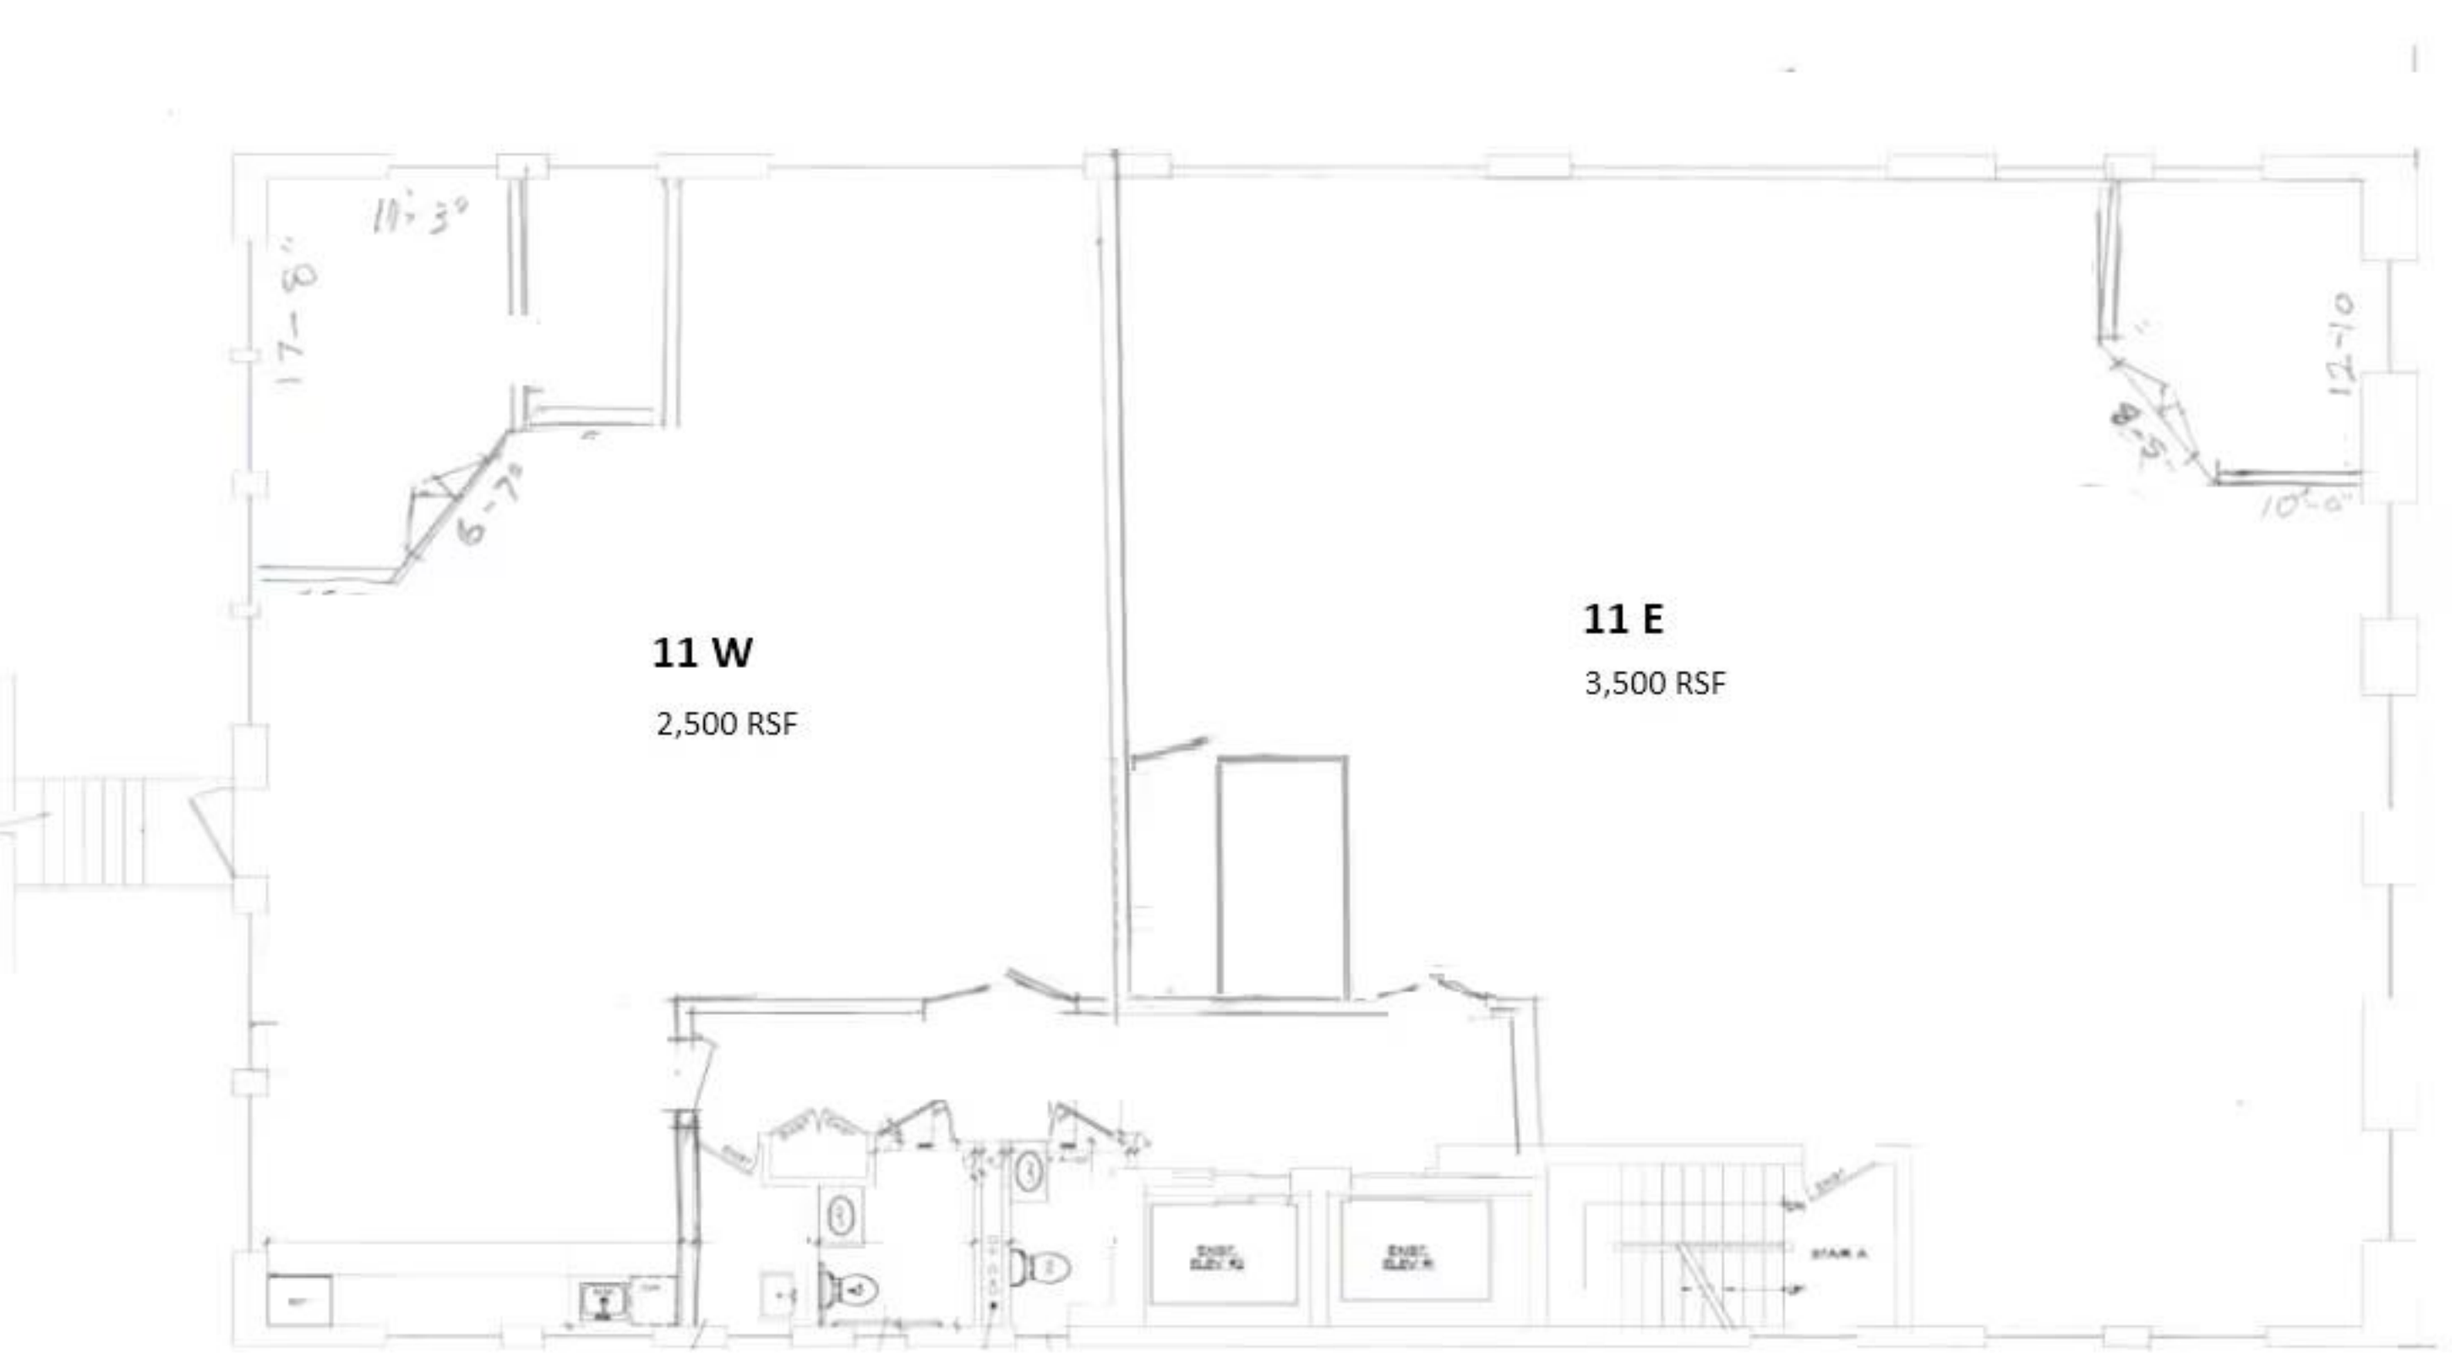

11' 3"
17-8"
6-7"
12-10
8-3"
10'-0"
11 W
2,500 RSF
11 E
3,500 RSF
EXIST. ELEV #2
EXIST. ELEV #1
STAIR A